




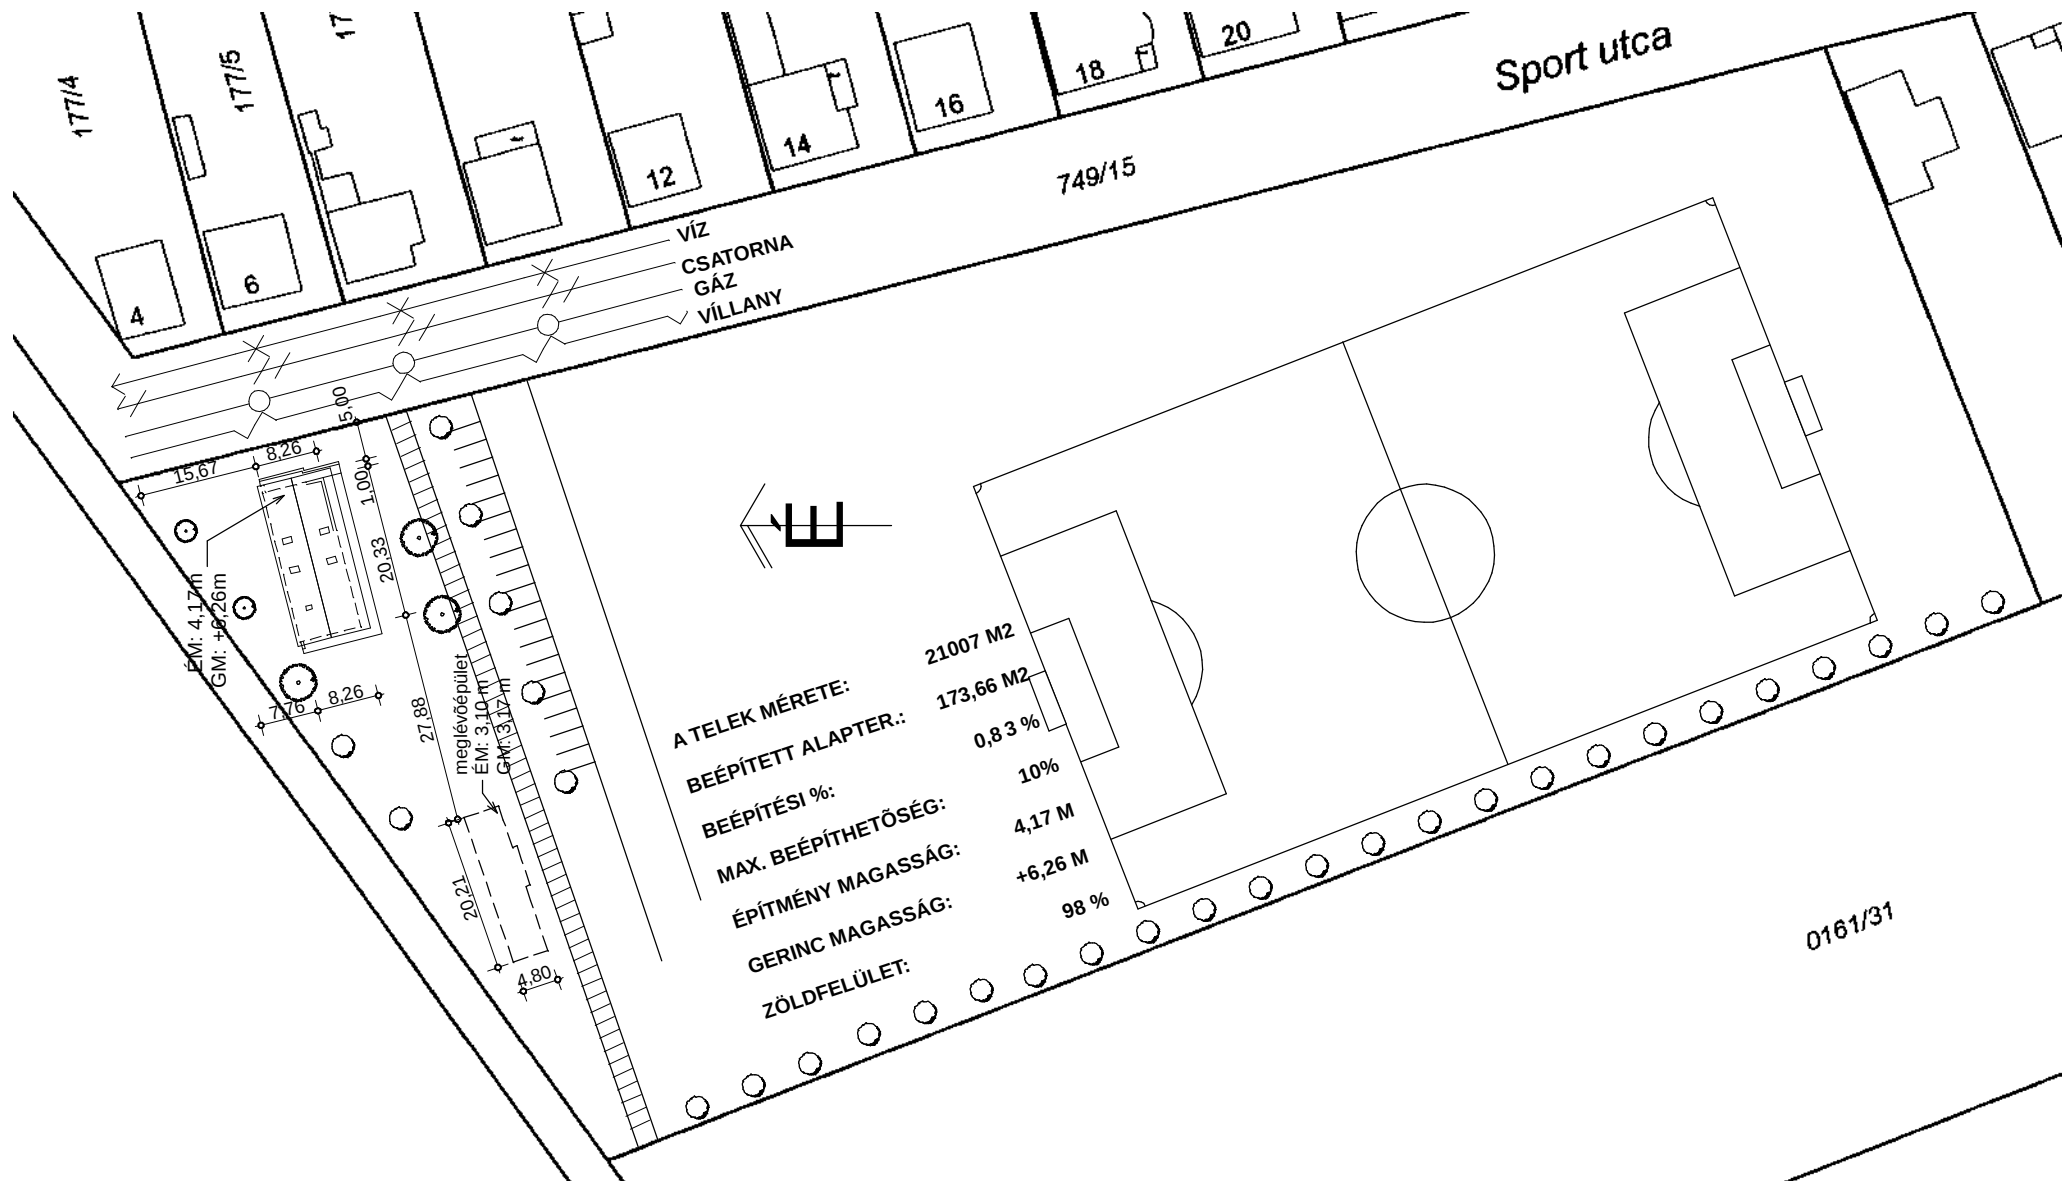


Lloyd Architect  építész tervező bt. Kalocsai Gábor tel: 06-30/398-1011; 06-88/778-191	TULAJDONOS: MAGYARPOLÁNY KÖZSÉG ÖNKORMÁNYZATA 8449 MAGYARPOLÁNY DÓZSA GY. U.6.	ÉPÍTETŐ: KÖZSÉGI SPORT EGYESÜLET 8449 MAGYARPOLÁNY SPORT U. 1.	ÉPÍTMÉNY HELYE: 8449 MAGYARPOLÁNY HRSZ.: 0161/21	TERVEZŐ: KALOCSAI GÁBOR É 19-0323/08 8400 Ajka, hajnalcillag u. 3.	MEGNEVEZÉS: SPORT ÖLTÖZŐ ÉPÍTÉSI ENGEDÉLY TERVE M=1:500	É-0 HELYSZÍNRAJZ
---	--	---	--	---	--	---------------------------------------

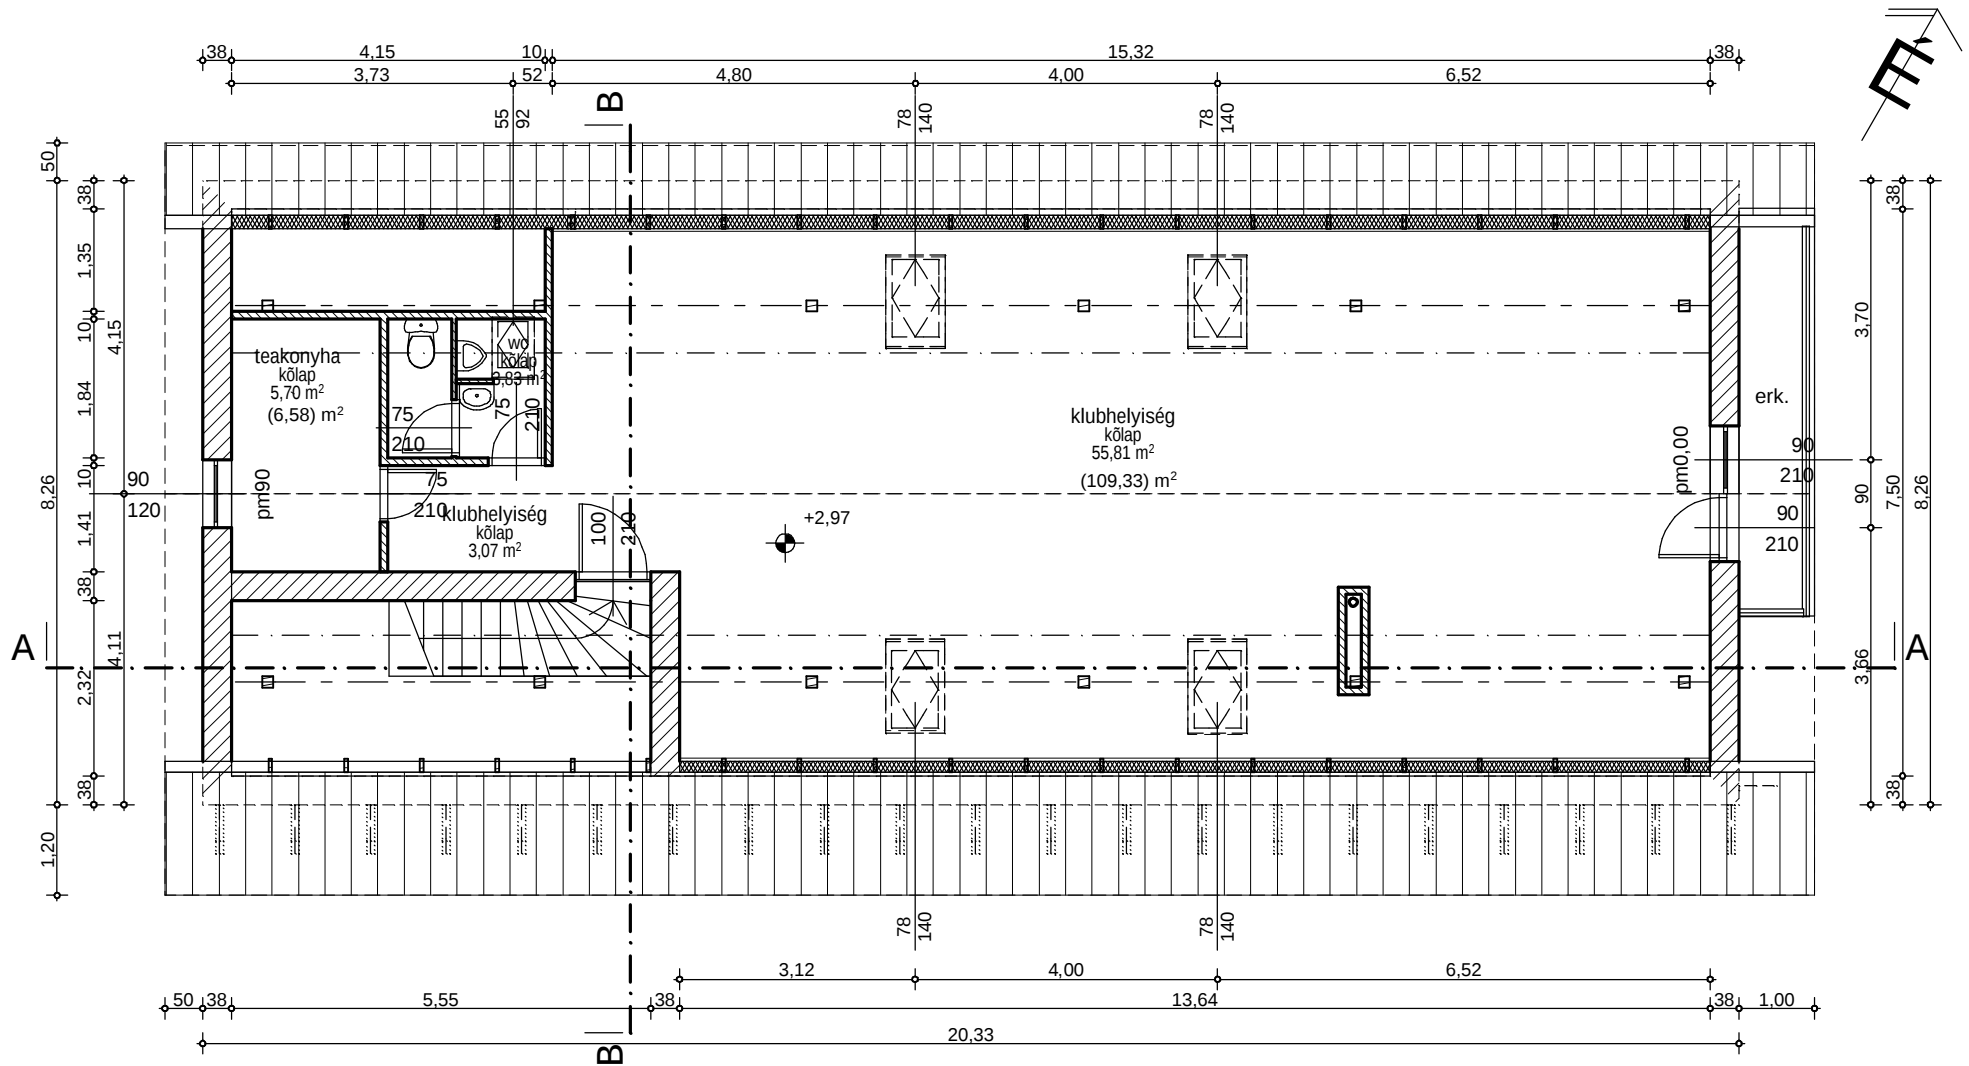


Lloyd Architect  építész tervező bt. Kalocsai Gábor tel: 06-30/398-1011; 06-88/778-191	TULAJDONOS: MAGYARPOLÁNY KÖZSÉG ÖNKORMÁNYZATA 8449 MAGYARPOLÁNY DÓZSA GY. U.6.	ÉPÍTTETŐ: KÖZSÉGI SPORT EGYESÜLET 8449 MAGYARPOLÁNY SPORT U. 1.	ÉPÍTMÉNY HELYE: 8449 MAGYARPOLÁNY HRSZ.: 0161/21	TERVEZŐ: KALOCSAI GÁBOR É 19-0323/08 8400 Ajka, hajnalcsillag u. 3.	MEGNEVEZÉS: SPORT ÖLTÖZŐ ÉPÍTÉSI ENGEDÉLY TERVE M=1:100	É-2 TETŐTÉRI ALAPRAJZ
---	--	--	--	--	--	--

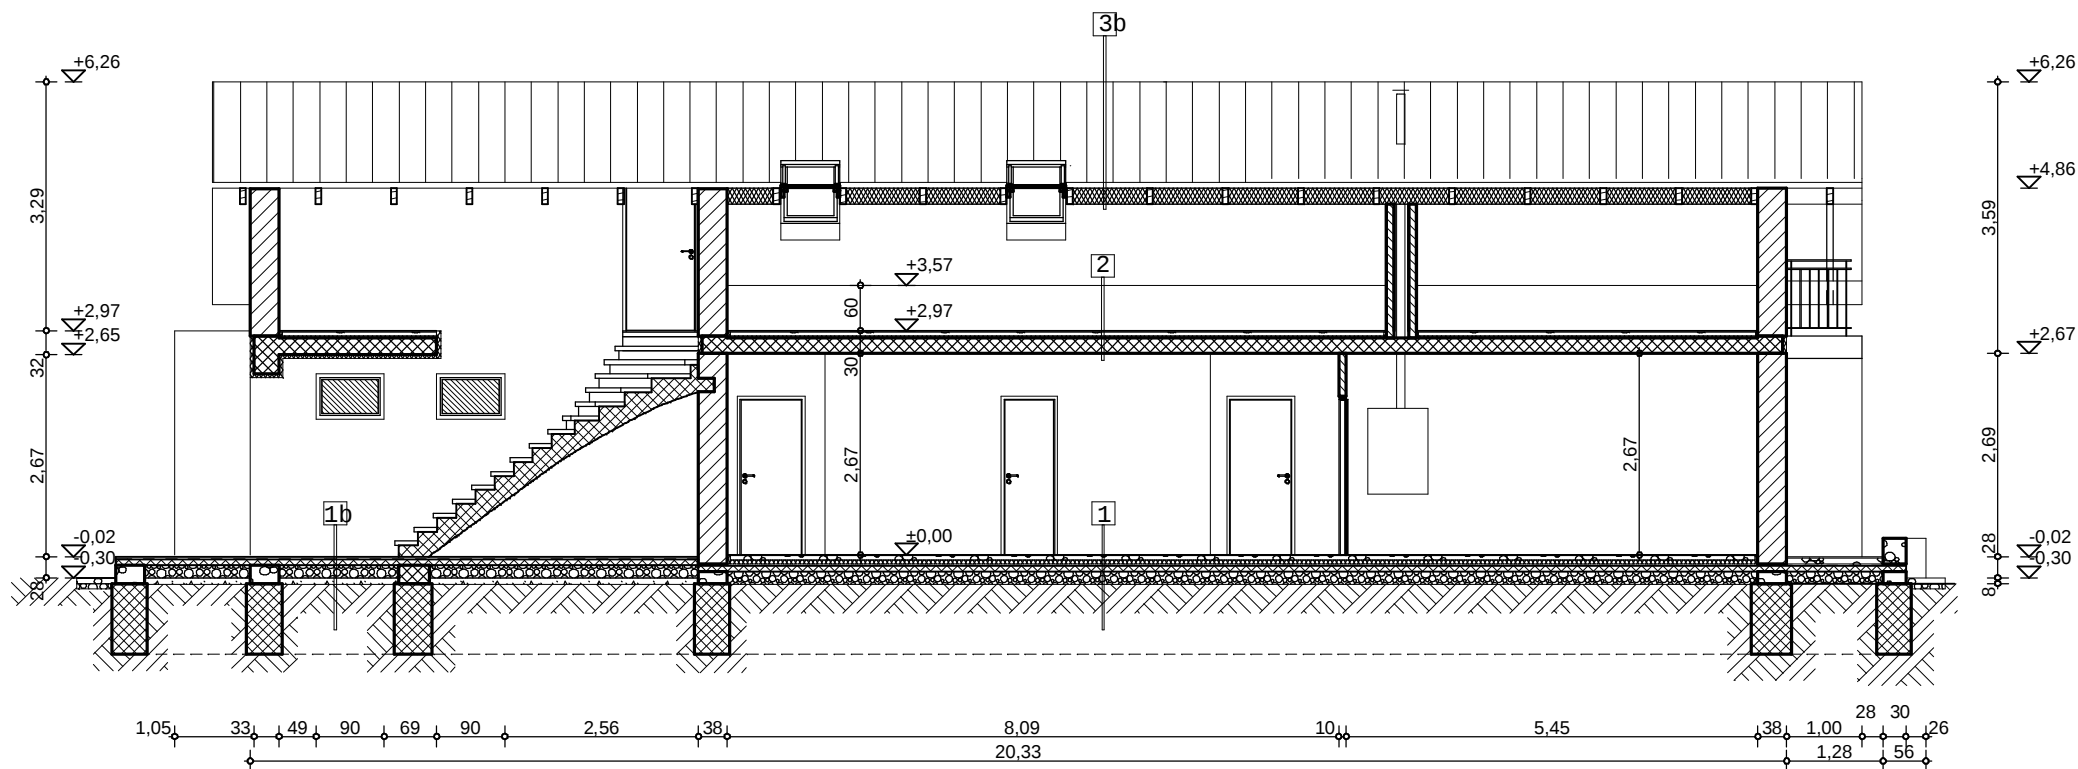


- | | | | | | | | | | |
|--|------------------------------|---|----------------------|---|---------------------|--|------------------|---|------------------|
| 1. kőlap + rag. rtg.
simított aljzatbeton
technológiai szig
polisztirol hőszig.
2rtg bitumenes lemez
hideg bitumen máz alapozó
vasalt aljzatbeton
kavicságy | 6 cm
5 cm
8 cm
15cm | 1b. fagyálló kültéri burkoló lap
ragasztó rtg
simított aljzatbeton
2rtg bitumenes lemez
hideg bitumen máz alapozó
vasalt aljzatbeton
kavicságy
feltöltés | 6 cm
8 cm
15cm | 2. kőlap + rag. rtg.
simított aljzatbeton
technológiai szigetelés
úszató rtg
E-ger. vb. föld.+ felbet.
mennyezet vakolat | 5 cm
4cm
23cm | 3. cserépfedés
lécezés
ellenléc
Bramac tetőfólia
tetőszerkezet | 4,8 cm
2,4 cm | 3b. cserépfedés
lécezés
ellenléc
Bramac tetőfólia
tetőszerkezet -közötte:
üveggyapot hőszig. 15 cm
párazáró fólia
gipszkarton/fa lambéria burk | 4,8 cm
2,4 cm |
|--|------------------------------|---|----------------------|---|---------------------|--|------------------|---|------------------|

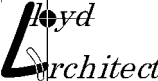Lloyd Architect  építész tervező bt. Kalocsai Gábor tel:06-30/398-1011; 06-88/778-191	TULAJDONOS: MAGYARPOLÁNY KÖZSÉG ÖNKORMÁNYZATA	ÉPÍTETŐ: KÖZSÉGI SPORT EGYESÜLET	ÉPÍTMÉNY HELYE: 8449 MAGYARPOLÁNY	TERVEZŐ: KALOCSAI GÁBOR É 19-0323/08 8400 Ajka, hajnalcsillag u. 3.	MEGNEVEZÉS: SPORT ÖLTÖZŐ ÉPÍTÉSI ENGEDÉLY TERVE	É-3 A-A METSZET
	8449 MAGYARPOLÁNY DÓZSA GY. U.6.	8449 MAGYARPOLÁNY SPORT U. 1.	HRSZ.: 0161/21	2014. 04. 15.	M=1:100	

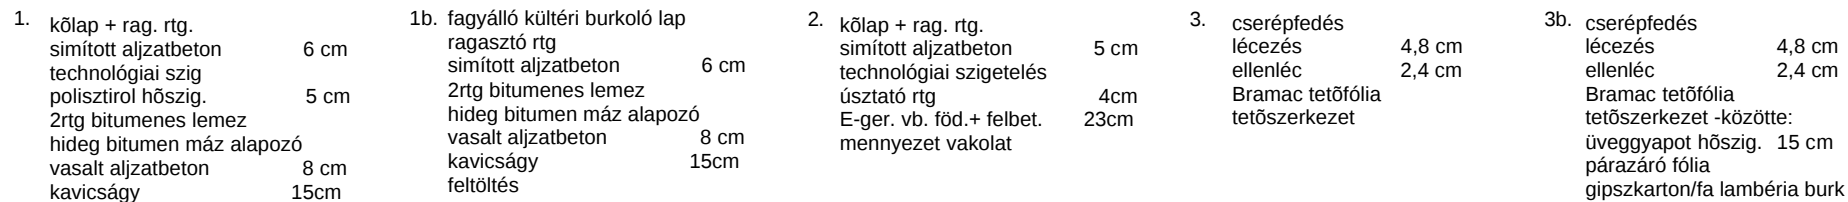


 Lloyd Architect <i>Lloyd Architect</i> építész tervező K a l o c s a i G á b o r tel: 06-30/398-1011; 06-88/778-191	TULAJDONOS: MAGYARPOLÁNY KÖZSÉG ÖNKORMÁNYZATA	ÉPÍTTETŐ: KÖZSÉGI SPORT EGYESÜLET	ÉPÍTMÉNY HELYE: 8449 MAGYARPOLÁNY	TERVEZŐ: KALOCSAI GÁBOR É 19-0323/08 8400 Ajka, hajnalcsillag u. 3.	MEGNEVEZÉS: SPORT ÖLTÖZŐ ÉPÍTÉSI ENGEDÉLY TERVE	É-4
	8449 MAGYARPOLÁNY DÓZSA GY. U.6.	8449 MAGYARPOLÁNY SPORT U. 1.	HRSZ.: 0161/21	2014. 04. 15.	M=1:100	B-B METSZET

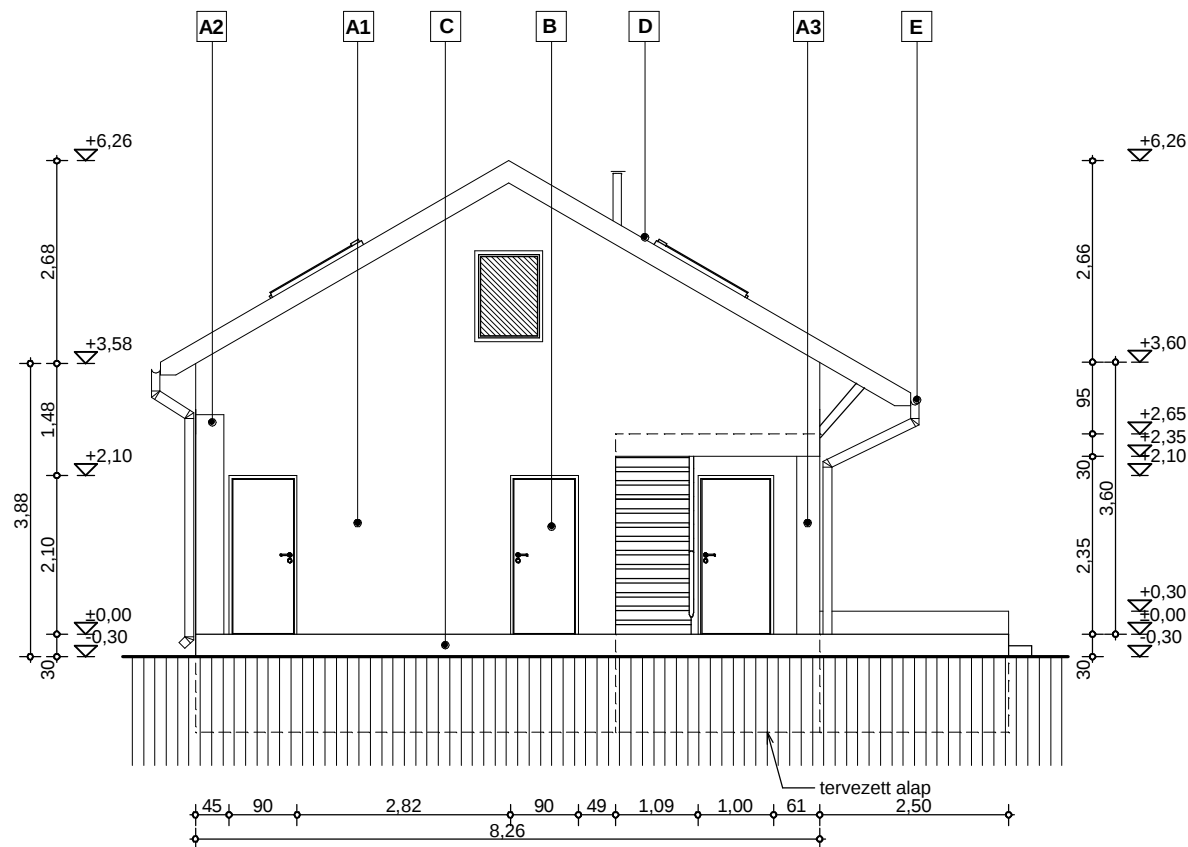


- | | | | |
|-----------------------------------|--------------|------------------------------------|-------------|
| A1. DRYVIT HŐSZIG. VAKOLAT | - TÖRT FEHÉR | C. LÁBAZAT VAKOLAT | - S. SZÜRKE |
| A2. DRYVIT HŐSZIG. VAKOLAT | - SZÜRKE | D. BRAMAC CSERÉPFEDÉS | - BARNA |
| A3. HOMLOKZAT FESTÉS | - KÉK | E. ERESZCSATORNA-LEFOLYÓCSŐ | - FEHÉR |
| B. MŰANYAG NYÍLÁSZÁRÓ | - FEHÉR | | |

Lloyd Architect  építész tervező bt. Kalocsai Gábor tel: 06-30/398-1011; 06-88/778-191	TULAJDONOS:	ÉPÍTETŐ:	ÉPÍTMÉNY HELYE:	TERVEZŐ:	MEGNEVEZÉS:	É-6 ÉSZAKI HOMLOKZAT
	MAGYARPOLÁNY KÖZSÉG ÖNKORMÁNYZATA	KÖZSÉGI SPORT EGYESÜLET	8449 MAGYARPOLÁNY	KALOCSAI GÁBOR É 19-0323/08 8400 Ajka, hajnalcsillag u. 3.	SPORT ÖLTÖZŐ ÉPÍTÉSI ENGEDÉLY TERVE	
	8449 MAGYARPOLÁNY DÓZSA GY. U.6.	8449 MAGYARPOLÁNY SPORT U. 1.	HRSZ.: 0161/21	2014. 04. 15.	M=1:100	

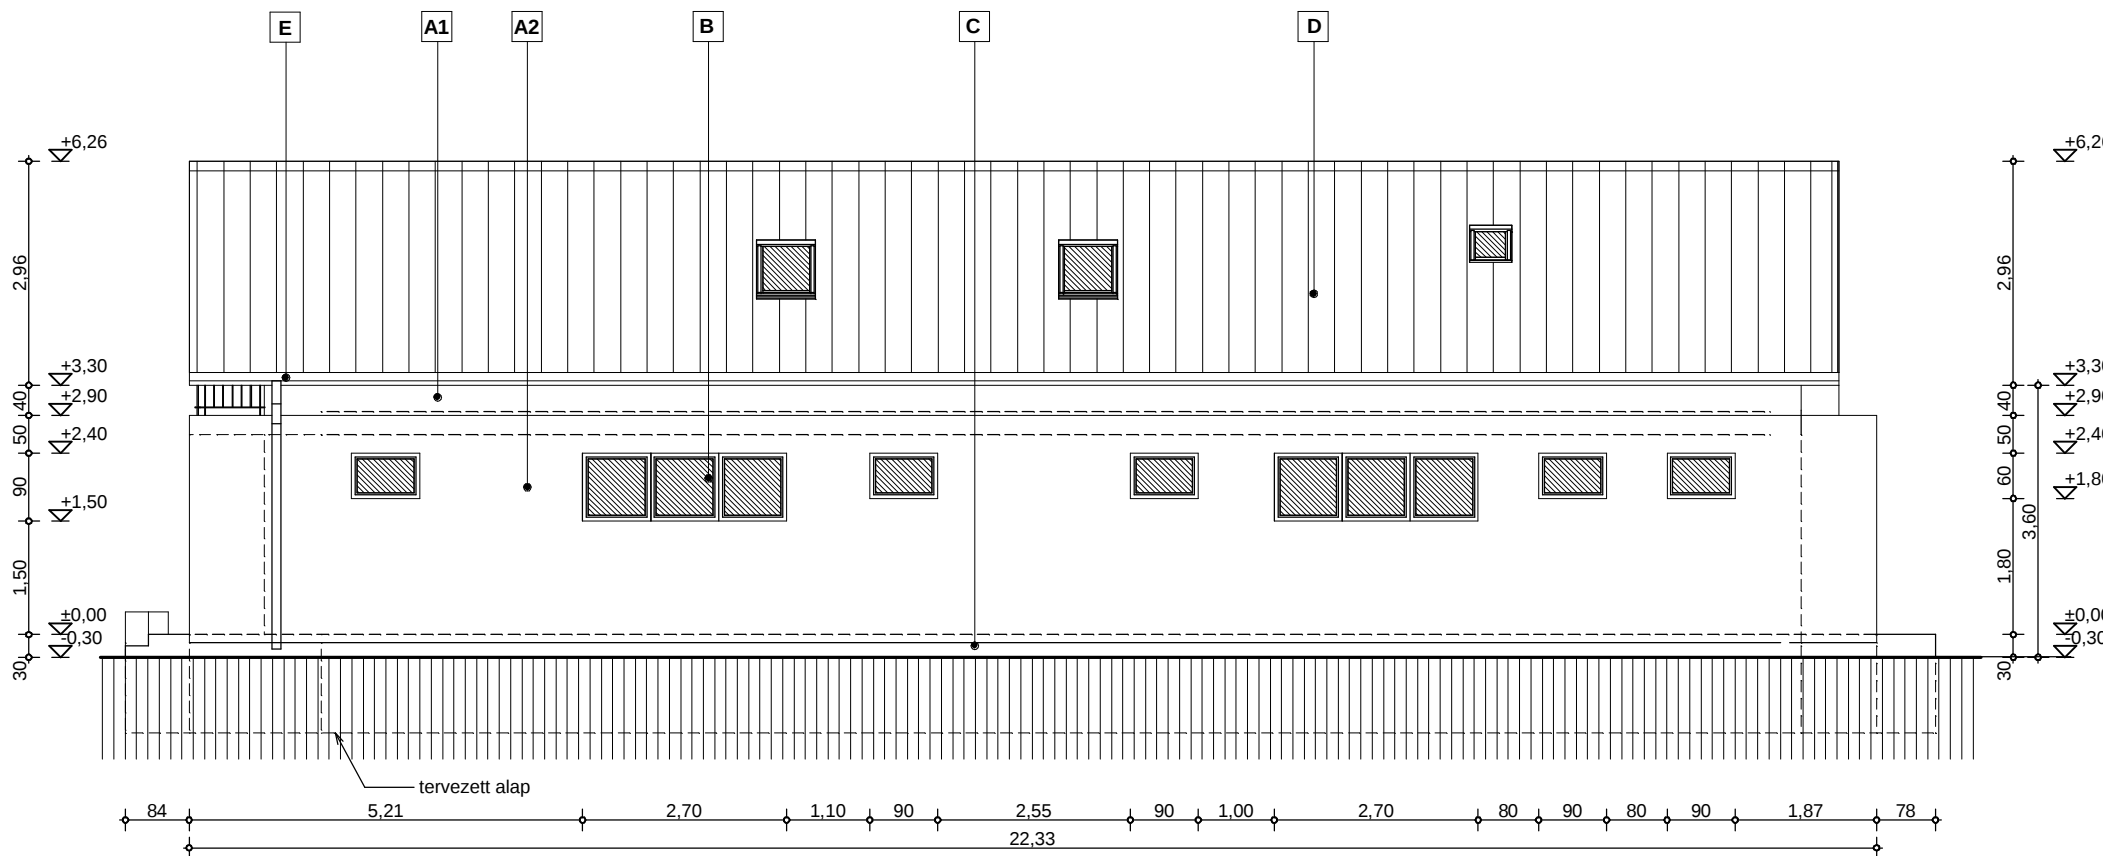

- | | | | |
|-----------------------------------|--------------|------------------------------------|-------------|
| A1. DRYVIT HŐSZIG. VAKOLAT | - TÖRT FEHÉR | C. LÁBAZAT VAKOLAT | - S. SZÜRKE |
| A2. DRYVIT HŐSZIG. VAKOLAT | - SZÜRKE | D. BRAMAC CSERÉPFEDÉS | - BARNA |
| B. MŰANYAG NYÍLÁSZÁRÓ | - FEHÉR | E. ERESZCSATORNA-LEFOLYÓCSŐ | - FEHÉR |

Lloyd Architect  <i>építész tervező</i> <i>bt.</i> Kalocsai Gábor tel:06-30/398-1011; 06-88/778-191	TULAJDONOS: MAGYARPOLÁNY KÖZSÉG ÖNKORMÁNYZATA	ÉPÍTETŐ: KÖZSÉGI SPORT EGYESÜLET	ÉPÍTMÉNY HELYE: 8449 MAGYARPOLÁNY	TERVEZŐ: KALOCSAI GÁBOR É 19-0323/08 8400 Ajka, hajnalcsillag u. 3.	MEGNEVEZÉS: SPORT ÖLTÖZŐ ÉPÍTÉSI ENGEDÉLY TERVE	É-7 KELETI HOMLOKZAT
	8449 MAGYARPOLÁNY DÓZSA GY. U.6.	8449 MAGYARPOLÁNY SPORT U. 1.	HRSZ.: 0161/21	2014. 04. 15.	M=1:100	

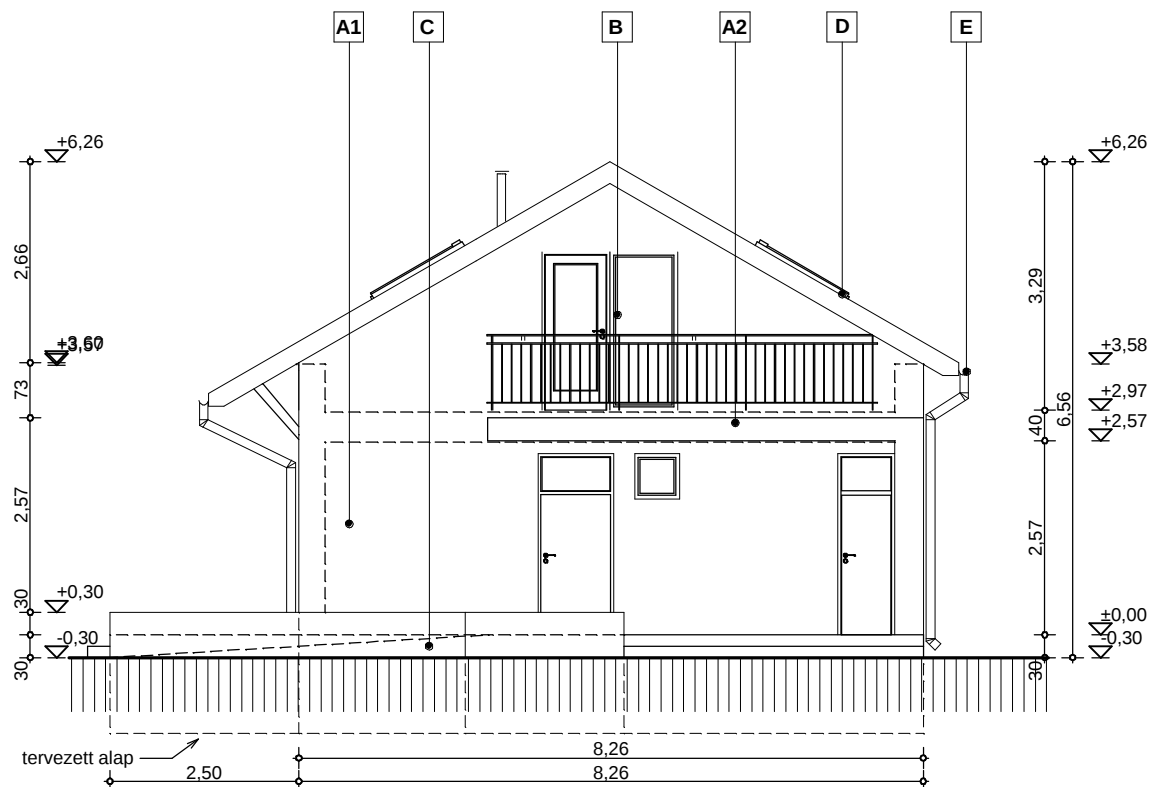

- | | | | |
|-----------------------------------|--------------|------------------------------------|-------------|
| A1. DRYVIT HŐSZIG. VAKOLAT | - TÖRT FEHÉR | C. LÁBAZAT VAKOLAT | - S. SZÜRKE |
| A2. DRYVIT HŐSZIG. VAKOLAT | - SZÜRKE | D. BRAMAC CSERÉPFEDÉS | - BARNA |
| B. MŰANYAG NYÍLÁSZÁRÓ | - FEHÉR | E. ERESZCSATORNA-LEFOLYÓCSŐ | - FEHÉR |

Lloyd Architect  építész tervező bt. Kalocsai Gábor tel: 06-30/398-1011; 06-88/778-191	TULAJDONOS: MAGYARPOLÁNY KÖZSÉG ÖNKORMÁNYZATA	ÉPÍTETŐ: KÖZSÉGI SPORT EGYESÜLET	ÉPÍTMÉNY HELYE: 8449 MAGYARPOLÁNY	TERVEZŐ: KALOCSAI GÁBOR É 19-0323/08 8400 Ajka, hajnalcsillag u. 3.	MEGNEVEZÉS: SPORT ÖLTÖZŐ ÉPÍTÉSI ENGEDÉLY TERVE	É-8
	8449 MAGYARPOLÁNY DÓZSA GY. U.6.	8449 MAGYARPOLÁNY SPORT U. 1.	HRSZ.: 0161/21	2014. 04. 15.	M=1:100	DÉLI HOMLOKZAT