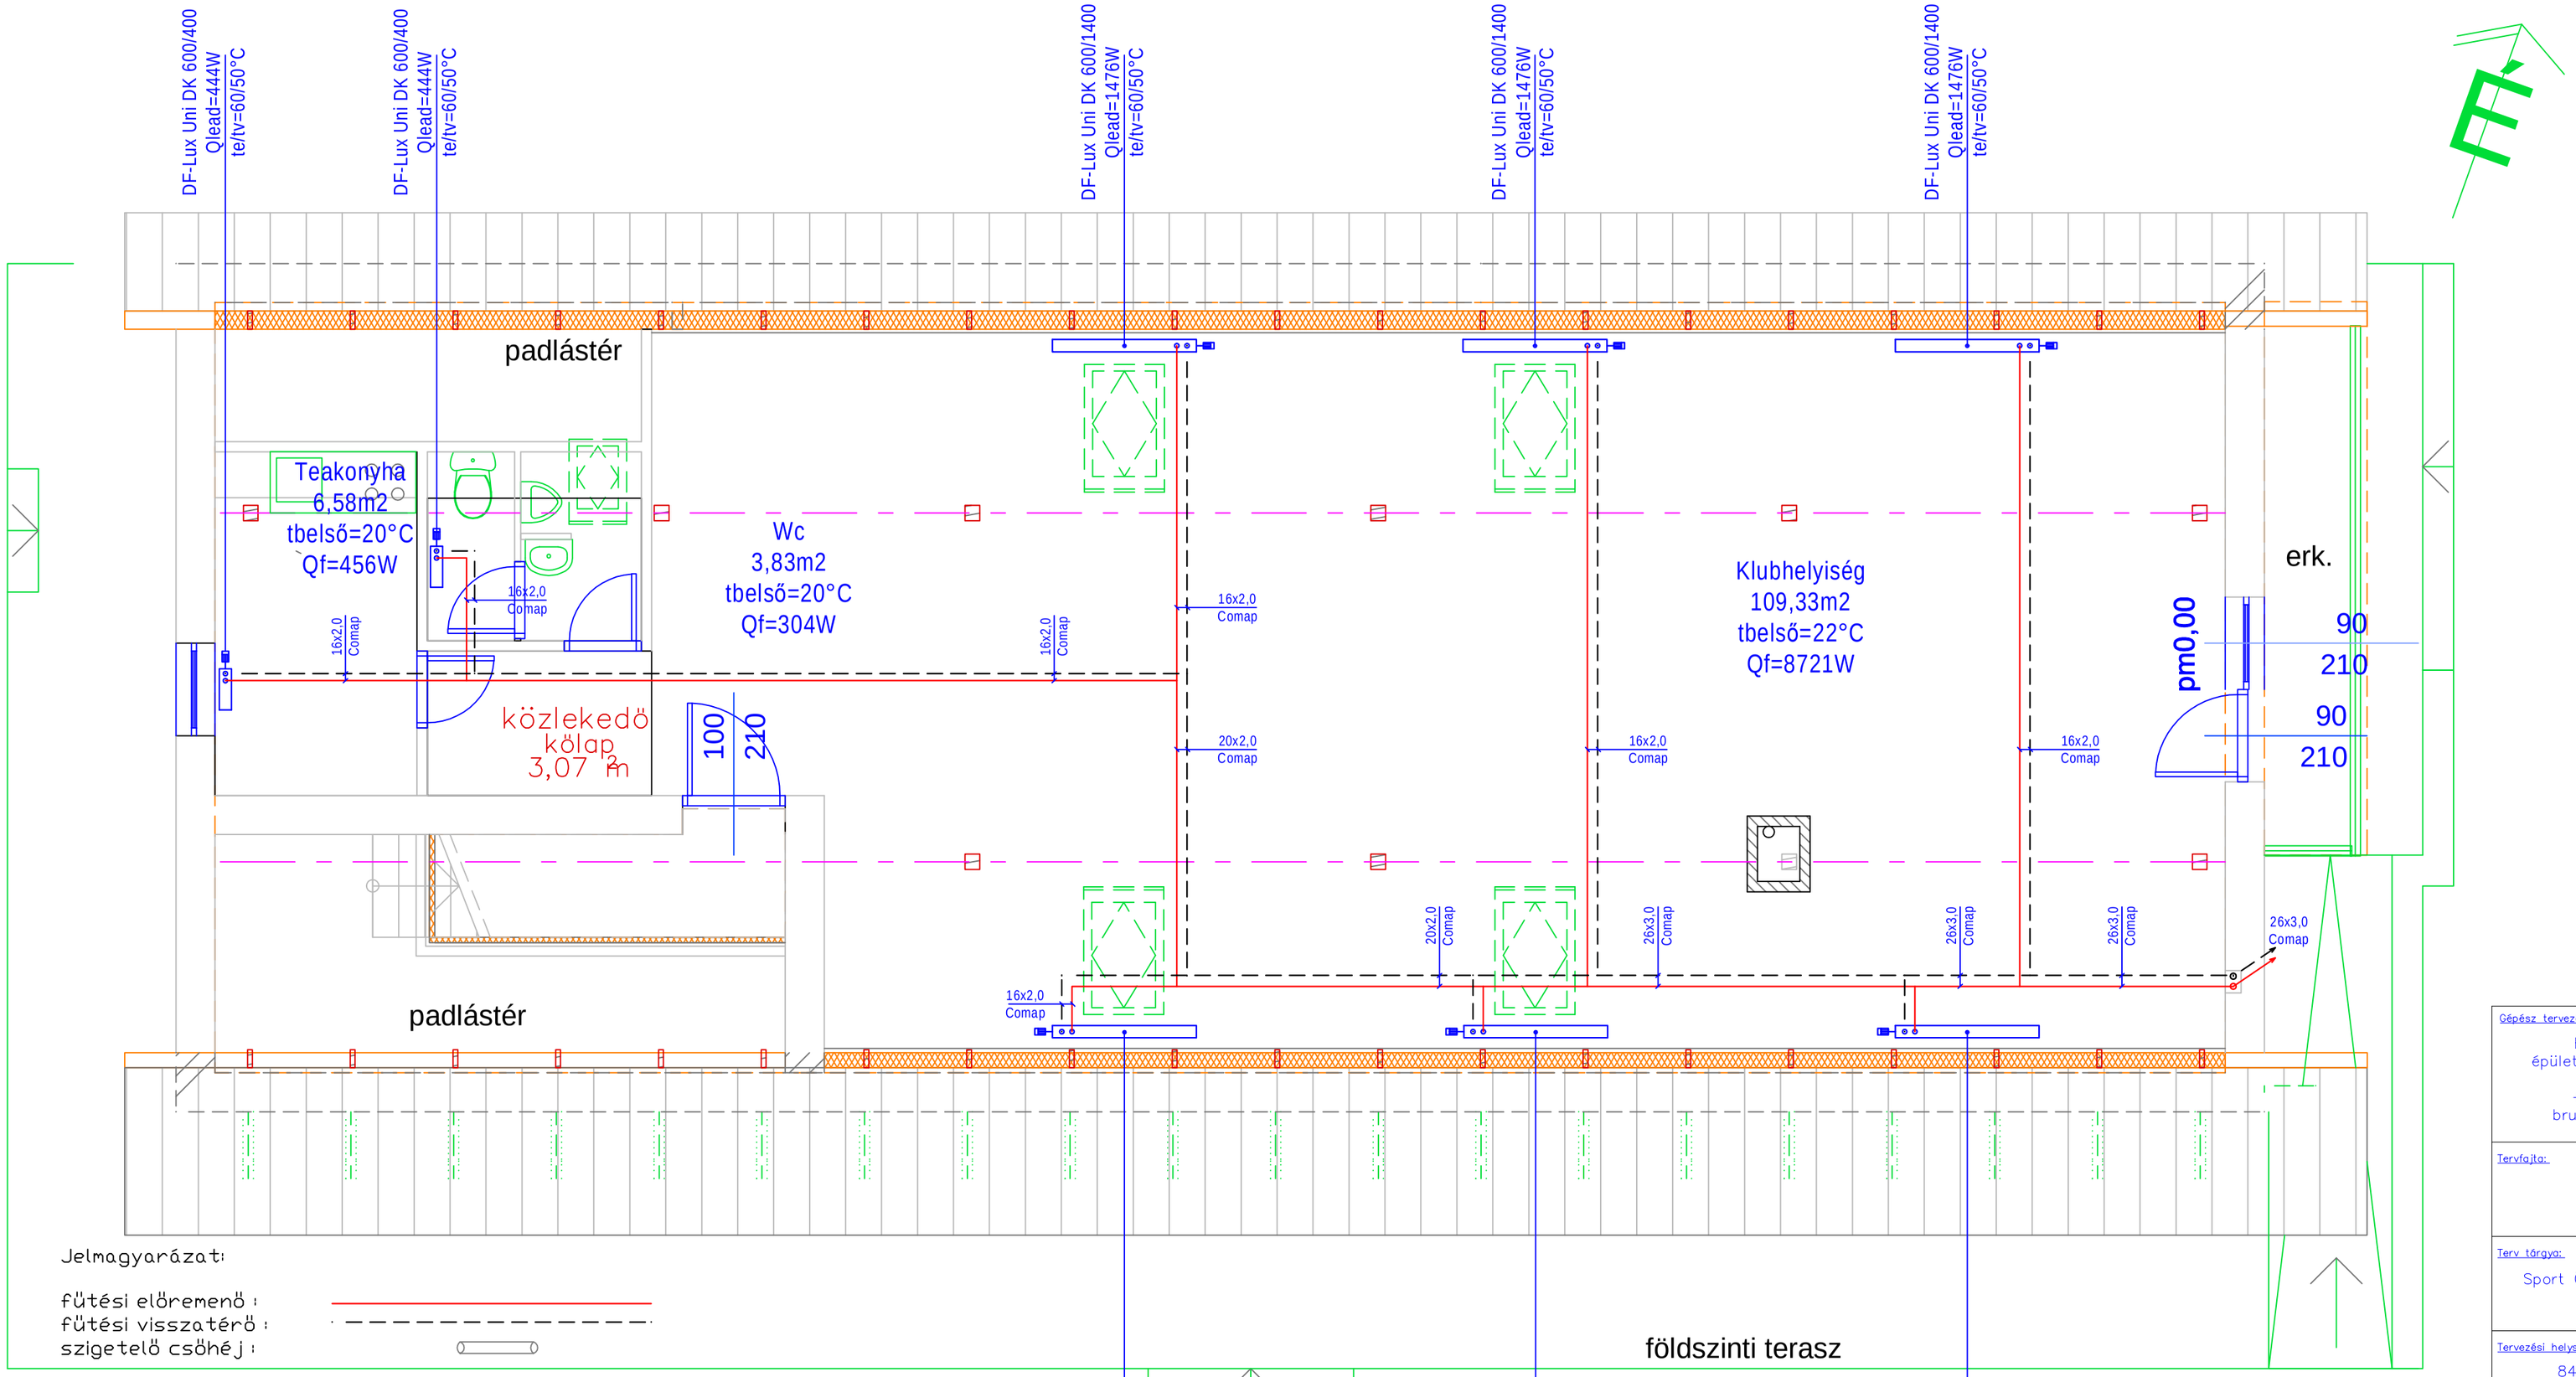

Jelmagyarázat:

fütési elöremenö :
fütési visszatérö :
szigetelö csöhéj :

Megjegyzés:

A padozatban és falhoronyban vezetett fütési rendszer alapvezetékeit csöszigeteléssel kell ellátni.
A rendszer magaspontjaira automata légtelenítö szelepet kell beépíteni.
A radiátorokra termosztatikus radiátorszelepet kell felszerelni.
A tervtöl eltérni csak a tervezö elözetes írásos hozzájárulása esetén lehet.
A fütési rendszert az üzembe helyezés elött át kell öblíteni, lágyított vízzel feltölteni.
A gyártók technológiai utasításai a kivitelezés, üzemeltetés során kötelezöen betartandók!
Méreteket a helyszínen ellenörizni kell.
A munkavégzés során a munkavédelmi egészségvédelmi törvények, elöírások kötelezöen betartandók!
Szakipari munkát csak az arra jogosult és megfelelö végzettséggel rendelkezö szakember végezhet!

Gépész tervezö:
Brunner Gábor
épületgépész szakmérnök
G-19-1002
+36309977125
brunnerg@gmail.com

Tervfajta:
Kiviteli terv

Terv tárgya:
Sport Öltözö fütésszerelés

Tervezési helyszín:
8449 Magyarpolány
Hrsz.: 0161/21.

Rajz megnevezése:
EMELET ALAPRAJZ

Rajz léptéke:
M=1:50

Tervezés dátuma:
2014. Október

Rajzszám:
GF-2

PDF created with pdfFactory trial version www.pdffactory.com